




Les dimensions et superficies sont approximatives, peuvent varier et sujettes à des modifications sans préavis. Le mobilier est illustré à titre indicatif seulement. La superficie brute est calculée en incluant le mur extérieur, la moitié des cloisons mitoyennes et celles du corridor. L'entrepreneur se réserve le droit de faire des modifications suite à des conditions imprévues et des ajustements aux normes de la construction.

Dimensions and surface areas are approximative and subject to modification without warning. Furniture shown is for illustrative purposes only. The gross surface area is calculated by including the external wall, half of the dividing walls and those of the corridor. The contractor reserves the right to undertake modifications following unforeseen conditions and adjustments to construction standards.




Les dimensions et superficies sont approximatives, peuvent varier et sujettes à des modifications sans préavis. Le mobilier est illustré à titre indicatif seulement. La superficie brute est calculée en incluant le mur extérieur, la moitié des cloisons mitoyennes et celles du corridor. L'entrepreneur se réserve le droit de faire des modifications suite à des conditions imprévues et des ajustements aux normes de la construction.

Dimensions and surface areas are approximative and subject to modification without warning. Furniture shown is for illustrative purposes only. The gross surface area is calculated by including the external wall, half of the dividing walls and those of the corridor. The contractor reserves the right to undertake modifications following unforeseen conditions and adjustments to construction standards.

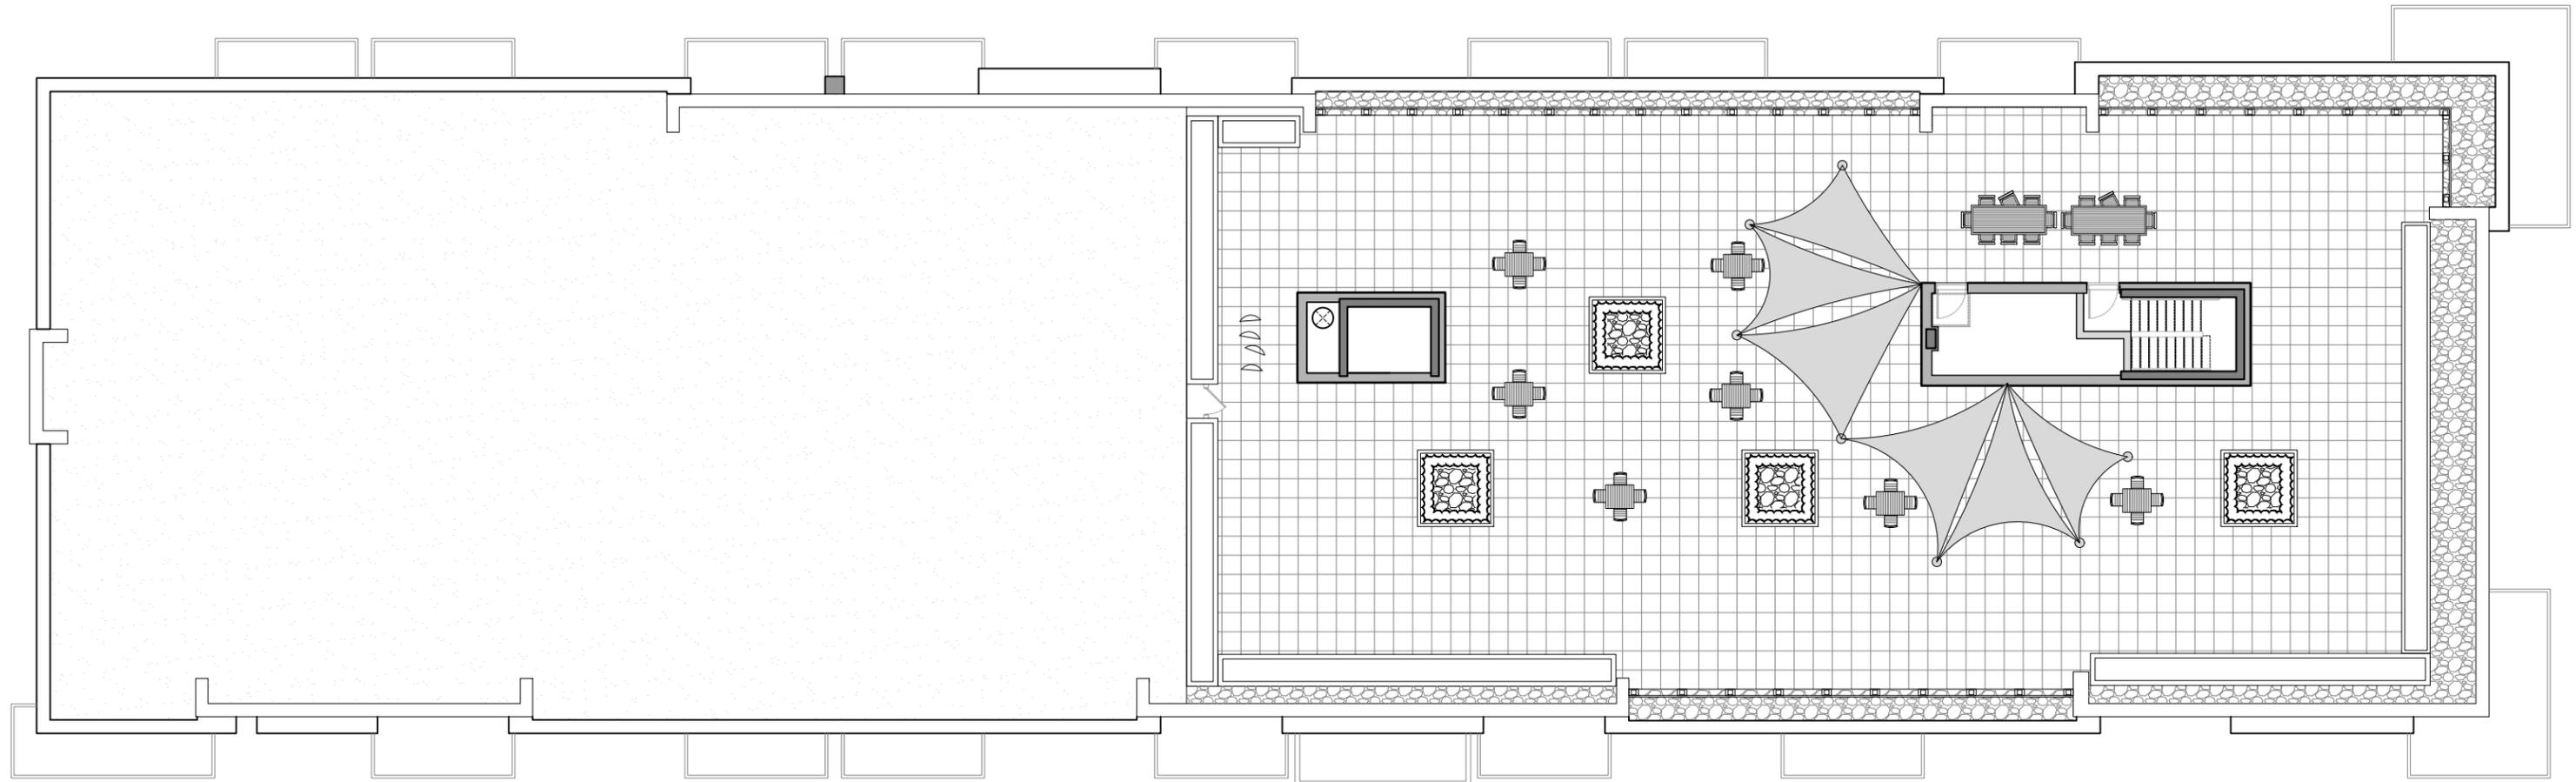


Les dimensions et superficies sont approximatives, peuvent varier et sujettes à des modifications sans préavis. Le mobilier est illustré à titre indicatif seulement. La superficie brute est calculée en incluant le mur extérieur, la moitié des cloisons mitoyennes et celles du corridor. L'entrepreneur se réserve le droit de faire des modifications suite à des conditions imprévues et des ajustements aux normes de la construction.

Dimensions and surface areas are approximative and subject to modification without warning. Furniture shown is for illustrative purposes only. The gross surface area is calculated by including the external wall, half of the dividing walls and those of the corridor. The contractor reserves the right to undertake modifications following unforeseen conditions and adjustments to construction standards.

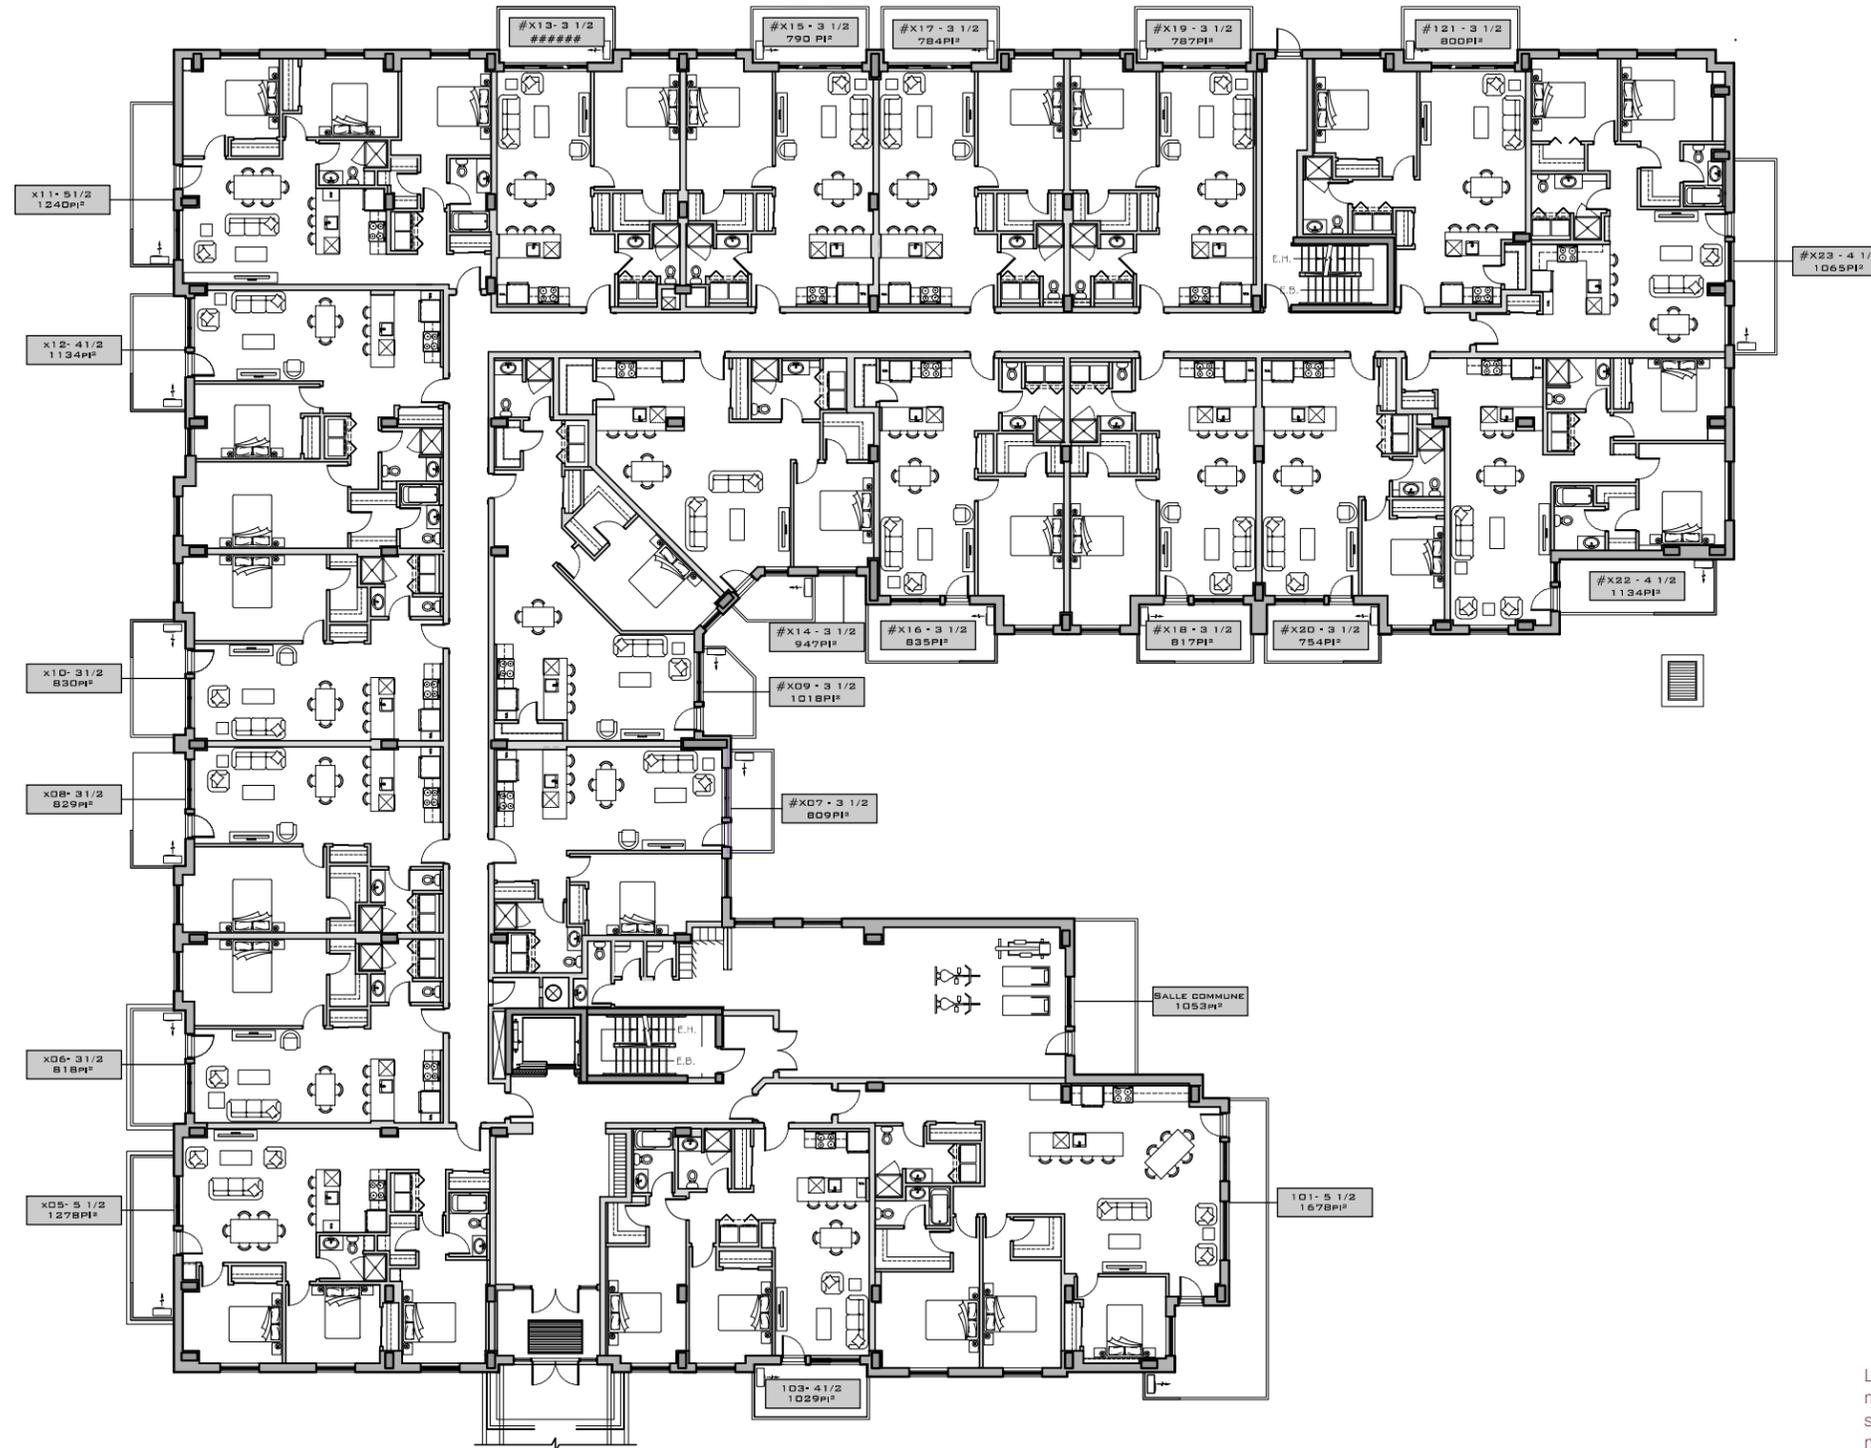


Les dimensions et superficies sont approximatives, peuvent varier et sujettes à des modifications sans préavis. Le mobilier est illustré à titre indicatif seulement. La superficie brute est calculée en incluant le mur extérieur, la moitié des cloisons mitoyennes et celles du corridor. L'entrepreneur se réserve le droit de faire des modifications suite à des conditions imprévues et des ajustements aux normes de la construction.

Dimensions and surface areas are approximative and subject to modification without warning. Furniture shown is for illustrative purposes only. The gross surface area is calculated by including the external wall, half of the dividing walls and those of the corridor. The contractor reserves the right to undertake modifications following unforeseen conditions and adjustments to construction standards.

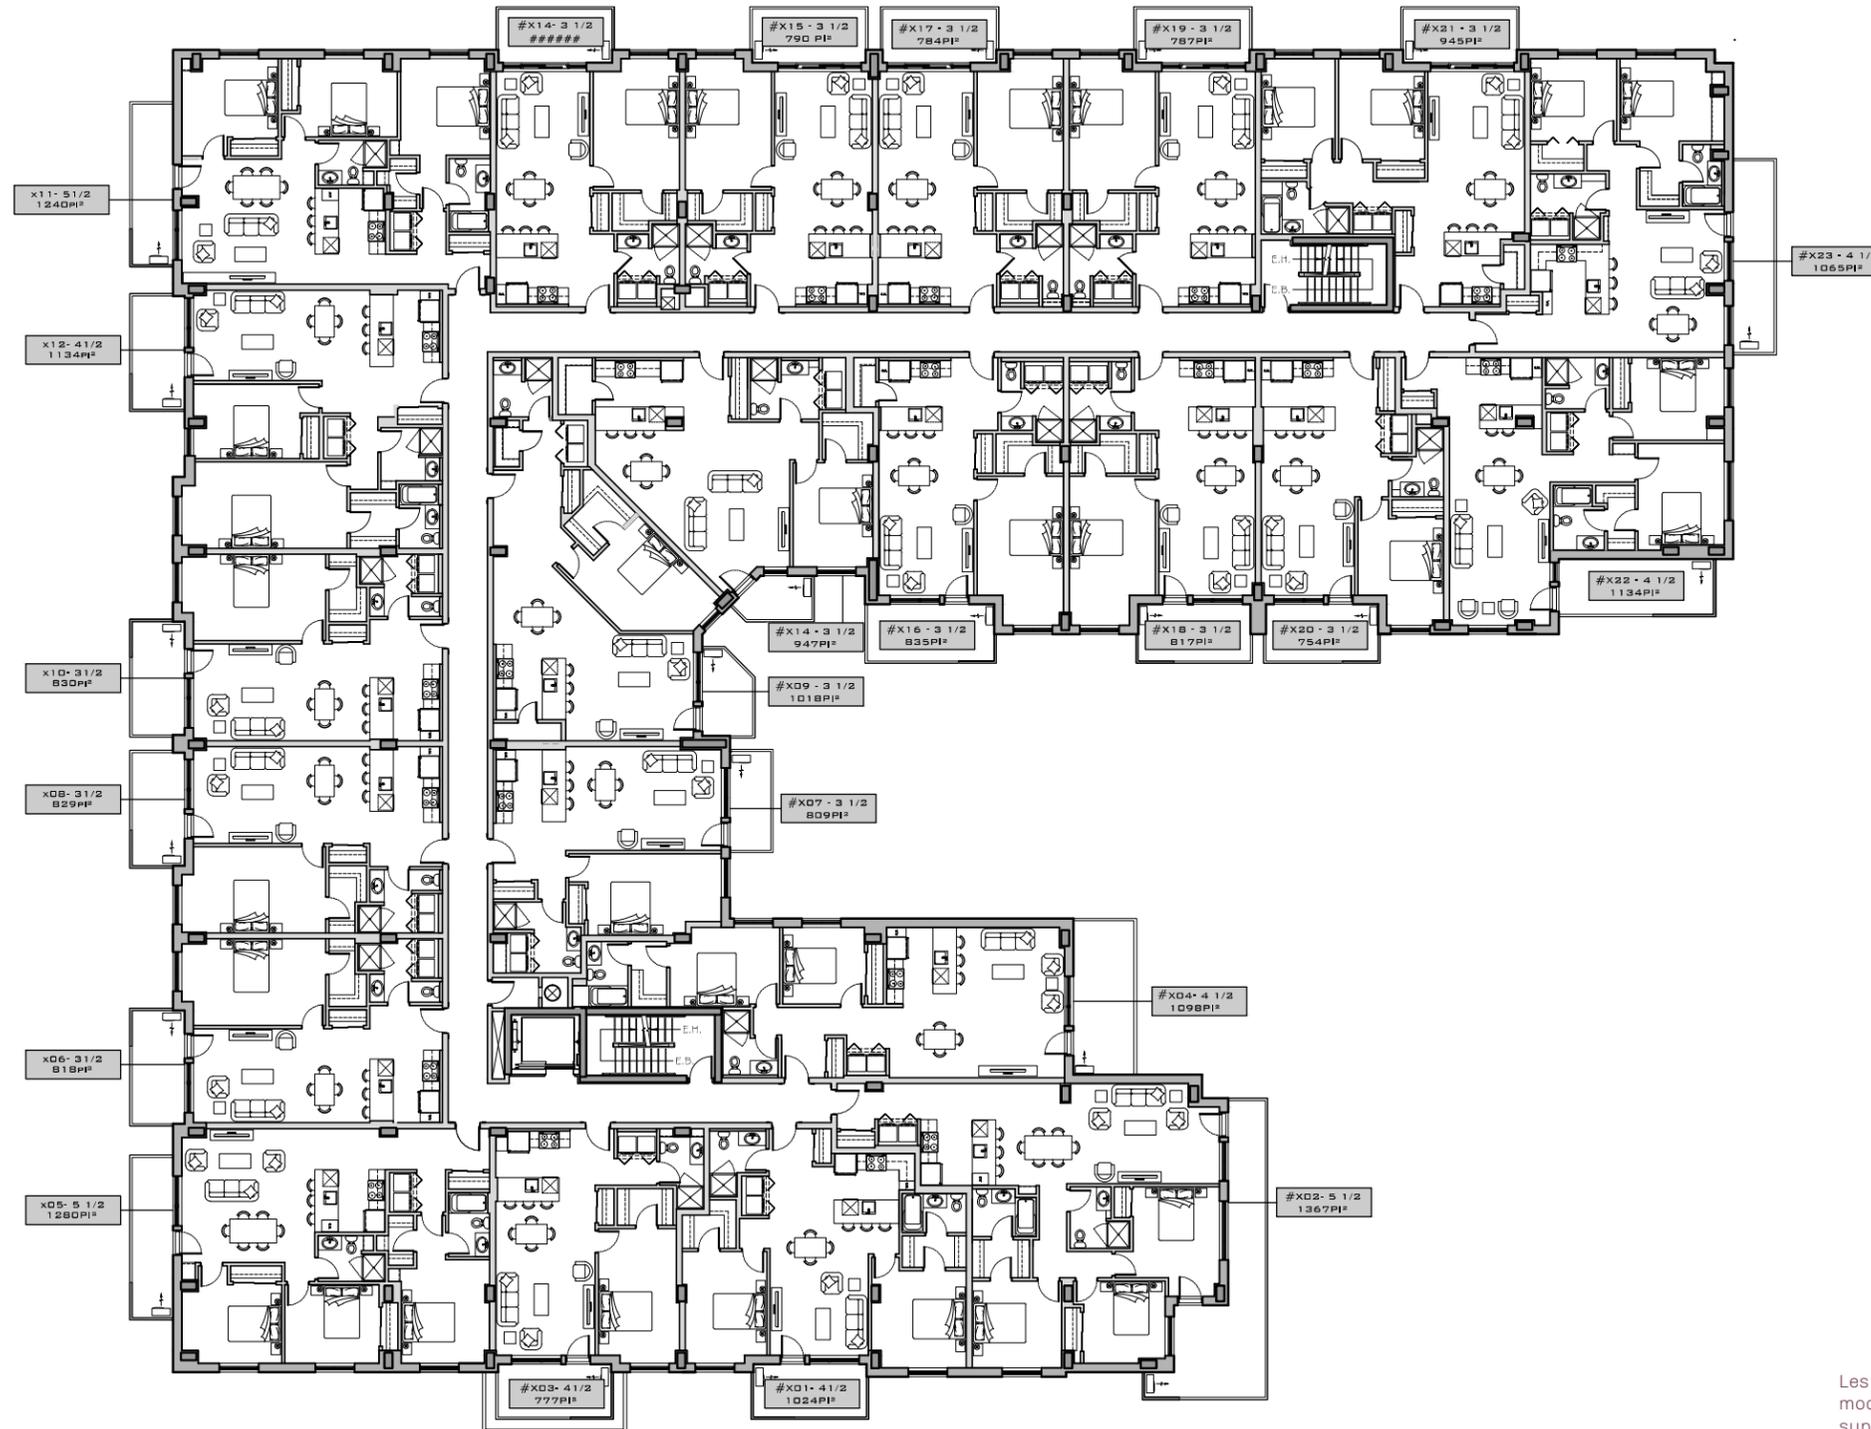


Les dimensions et superficies sont approximatives, peuvent varier et sujettes à des modifications sans préavis. Le mobilier est illustré à titre indicatif seulement. La superficie brute est calculée en incluant le mur extérieur, la moitié des cloisons mitoyennes et celles du corridor. L'entrepreneur se réserve le droit de faire des modifications suite à des conditions imprévues et des ajustements aux normes de la construction.

Dimensions and surface areas are approximative and subject to modification without warning. Furniture shown is for illustrative purposes only. The gross surface area is calculated by including the external wall, half of the dividing walls and those of the corridor. The contractor reserves the right to undertake modifications following unforeseen conditions and adjustments to construction standards.

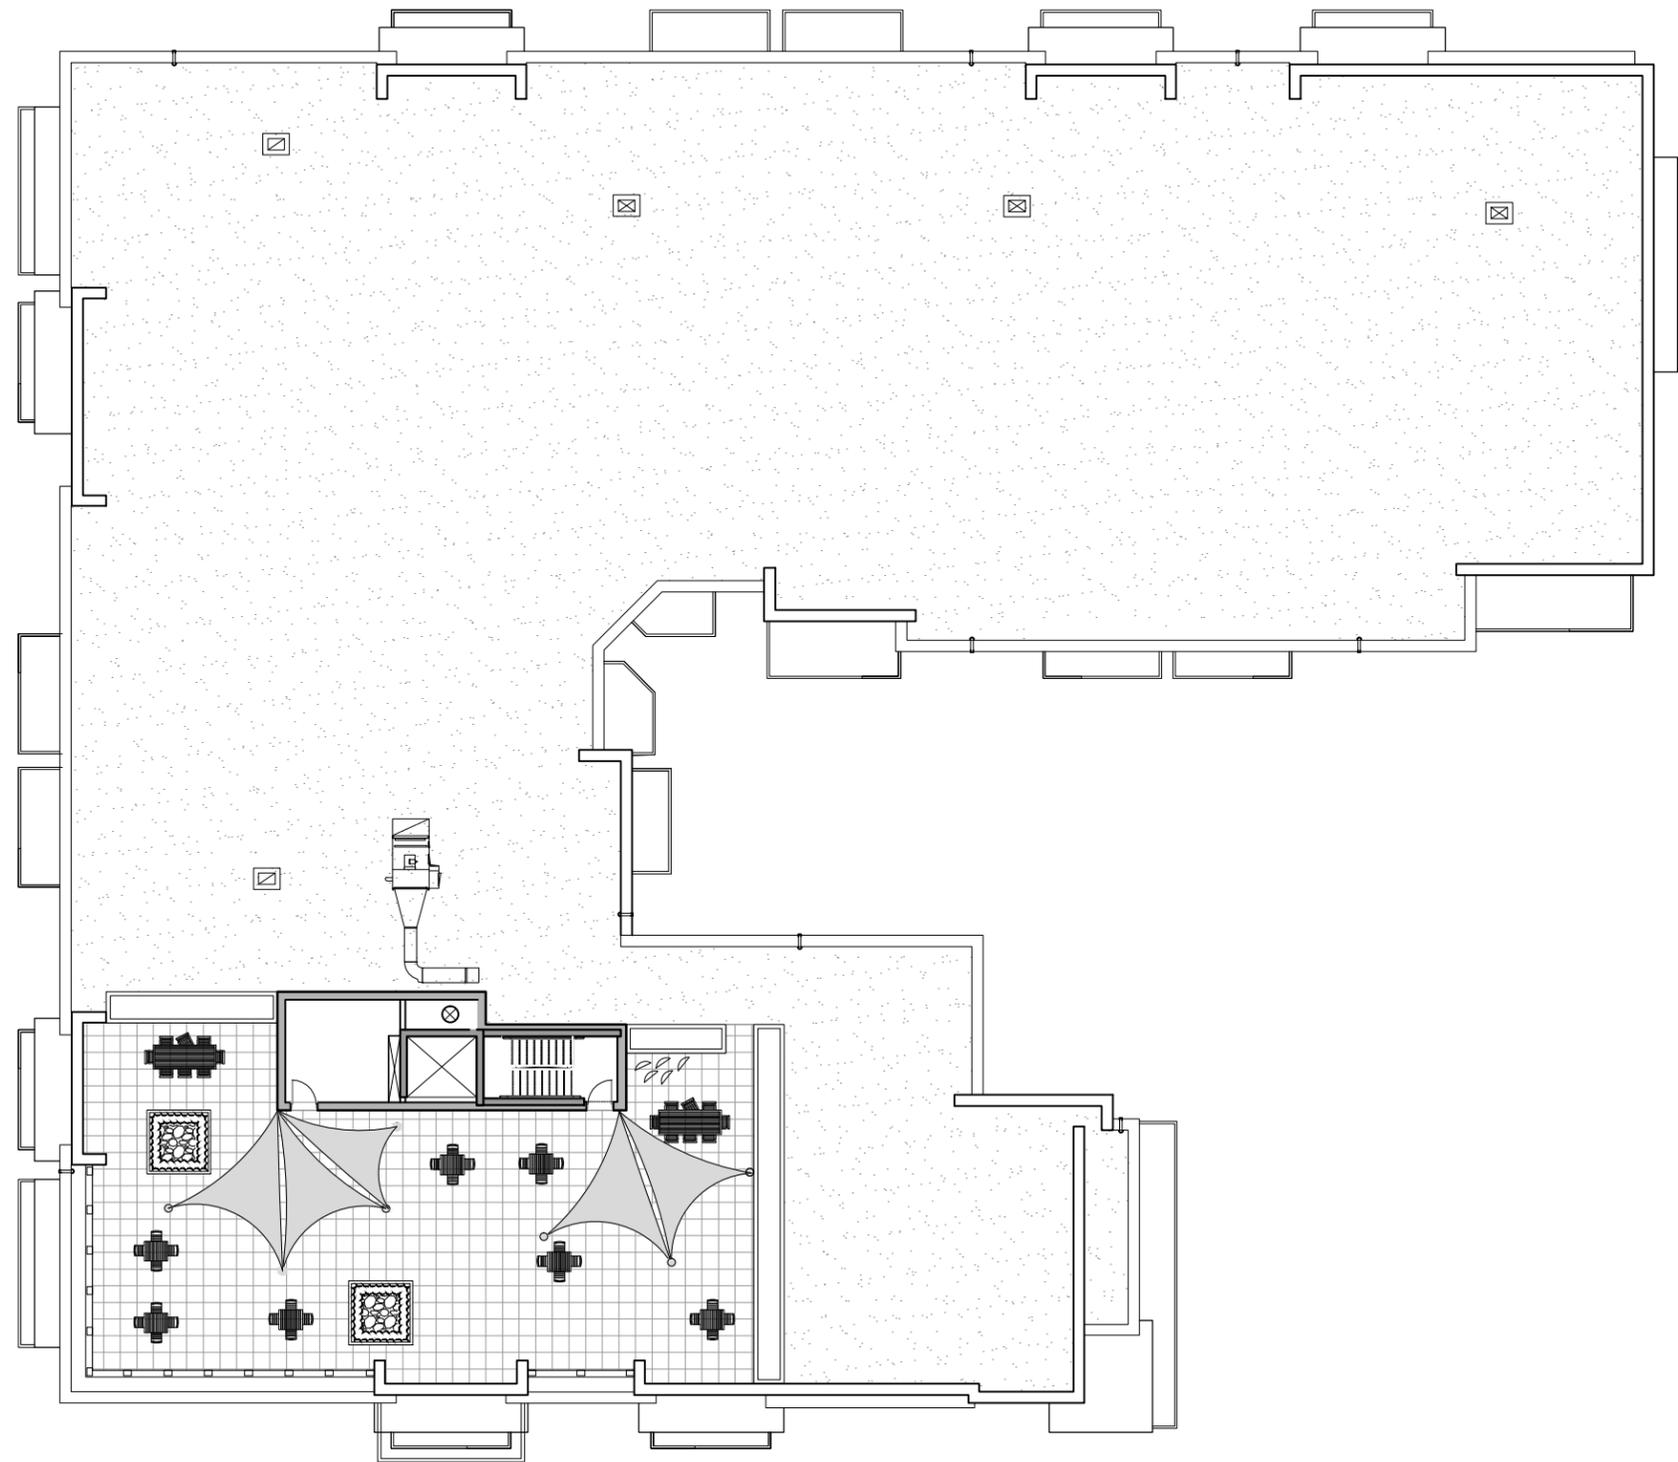

Les dimensions et superficies sont approximatives, peuvent varier et sujettes à des modifications sans préavis. Le mobilier est illustré à titre indicatif seulement. La superficie brute est calculée en incluant le mur extérieur, la moitié des cloisons mitoyennes et celles du corridor. L'entrepreneur se réserve le droit de faire des modifications suite à des conditions imprévues et des ajustements aux normes de la construction.


Dimensions and surface areas are approximative and subject to modification without warning. Furniture shown is for illustrative purposes only. The gross surface area is calculated by including the external wall, half of the dividing walls and those of the corridor. The contractor reserves the right to undertake modifications following unforeseen conditions and adjustments to construction standards.

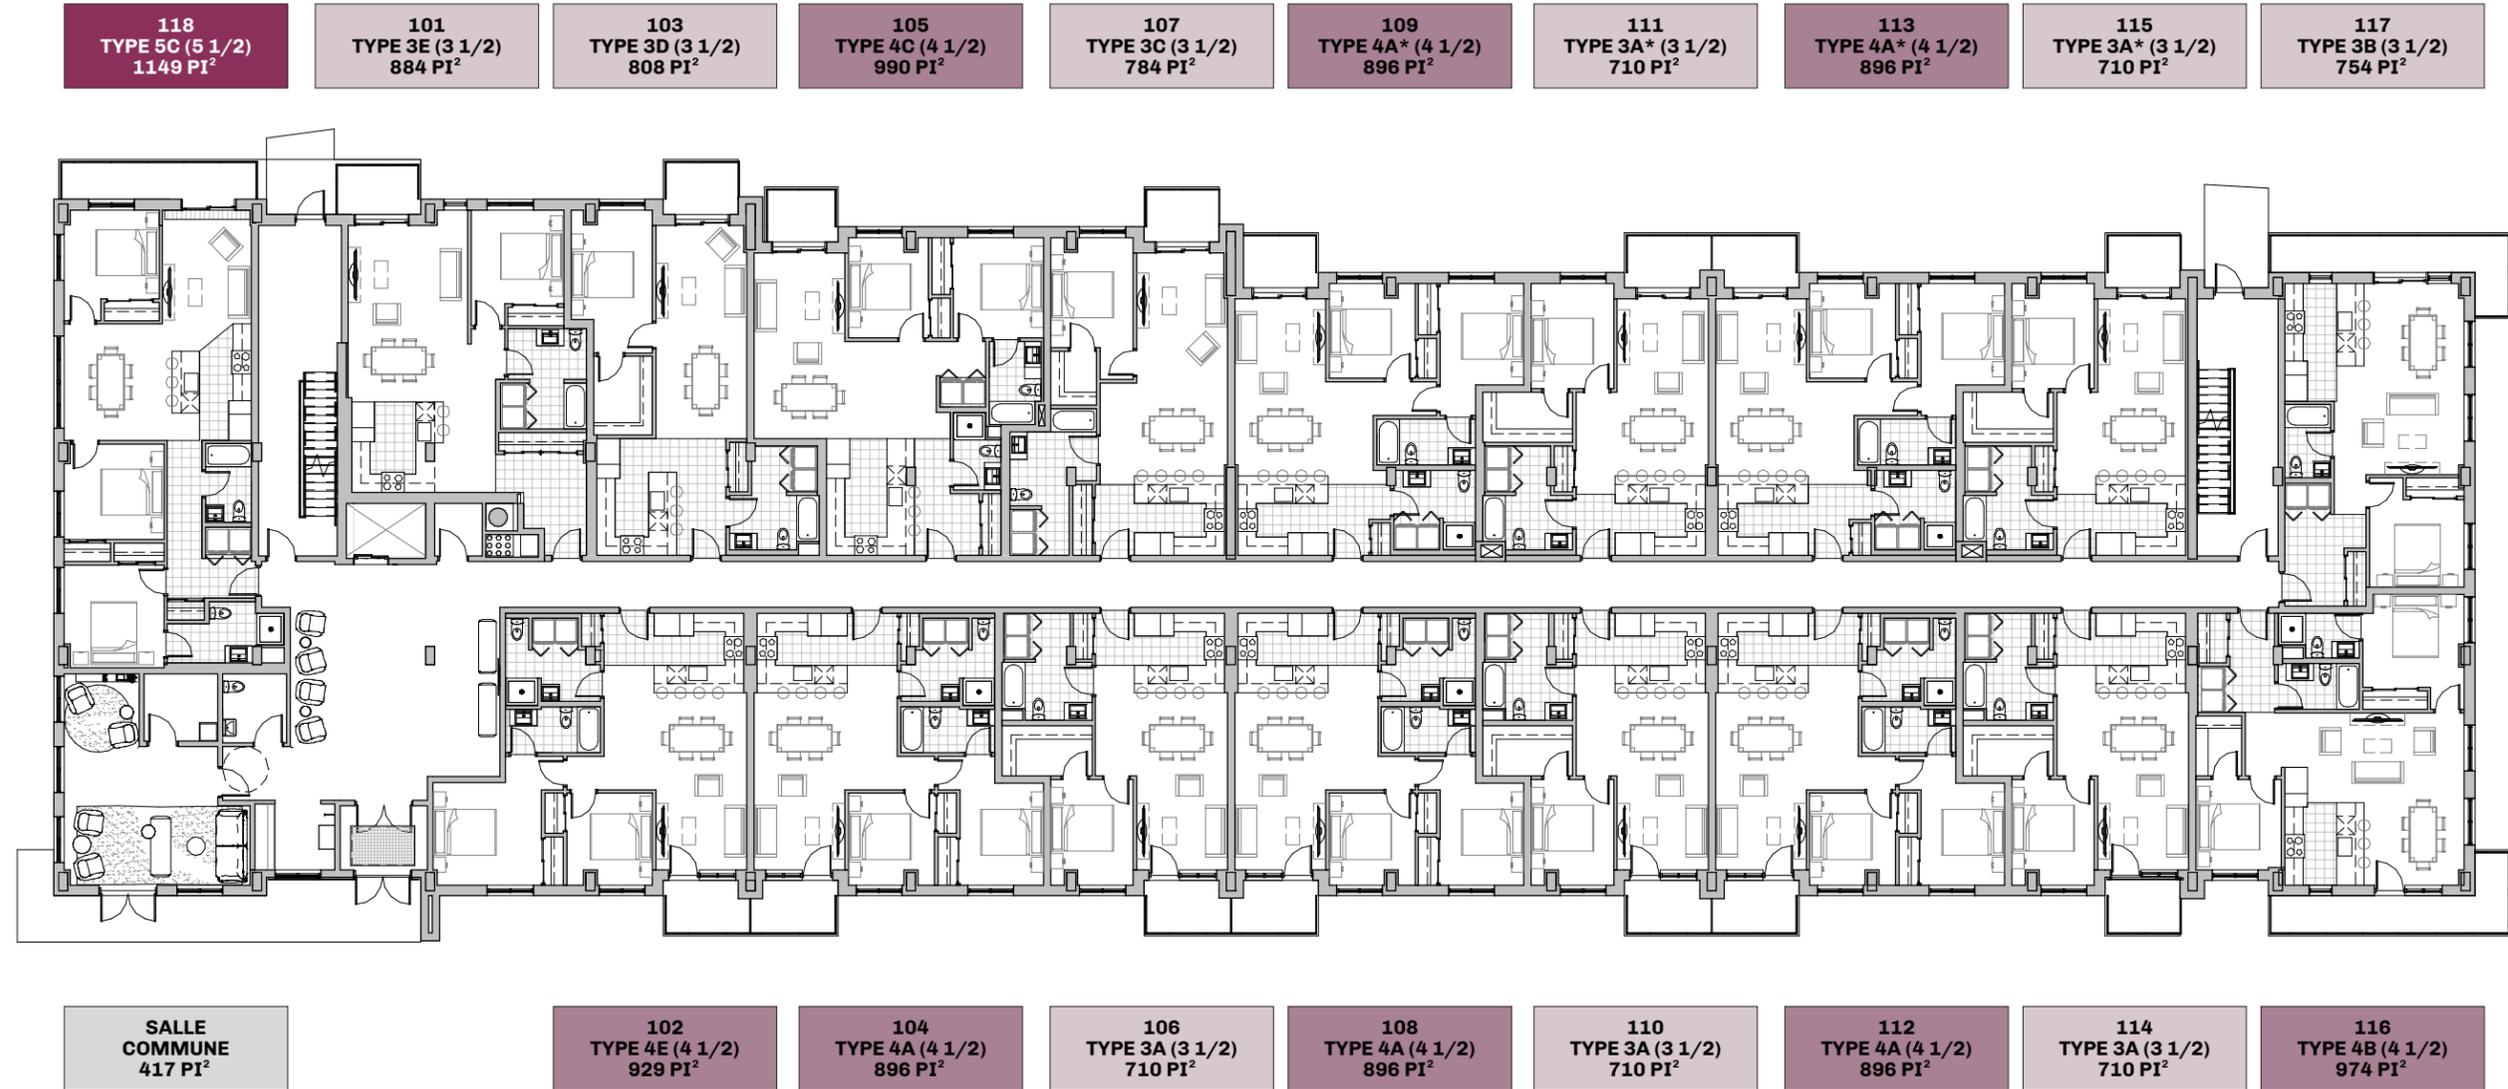

Les dimensions et superficies sont approximatives, peuvent varier et sujettes à des modifications sans préavis. Le mobilier est illustré à titre indicatif seulement. La superficie brute est calculée en incluant le mur extérieur, la moitié des cloisons mitoyennes et celles du corridor. L'entrepreneur se réserve le droit de faire des modifications suite à des conditions imprévues et des ajustements aux normes de la construction.

Dimensions and surface areas are approximative and subject to modification without warning. Furniture shown is for illustrative purposes only. The gross surface area is calculated by including the external wall, half of the dividing walls and those of the corridor. The contractor reserves the right to undertake modifications following unforeseen conditions and adjustments to construction standards.

201 À 401 TYPE 5B (5 1/2) 1135 PI ²	203 À 403 TYPE 4D (4 1/2) 1026 PI ²	205 À 405 TYPE 3D (3 1/2) 808 PI ²	207 À 407 TYPE 4C (4 1/2) 990 PI ²	209 À 409 TYPE 3C (3 1/2) 784 PI ²	211 À 411 TYPE 4A* (4 1/2) 896 PI ²	213 À 413 TYPE 3A* (3 1/2) 710 PI ²	215 À 415 TYPE 4A* (4 1/2) 896 PI ²	217 À 417 TYPE 3A* (3 1/2) 710 PI ²	219 À 419 TYPE 3B (3 1/2) 754 PI ²
--	--	---	---	---	--	--	--	--	---

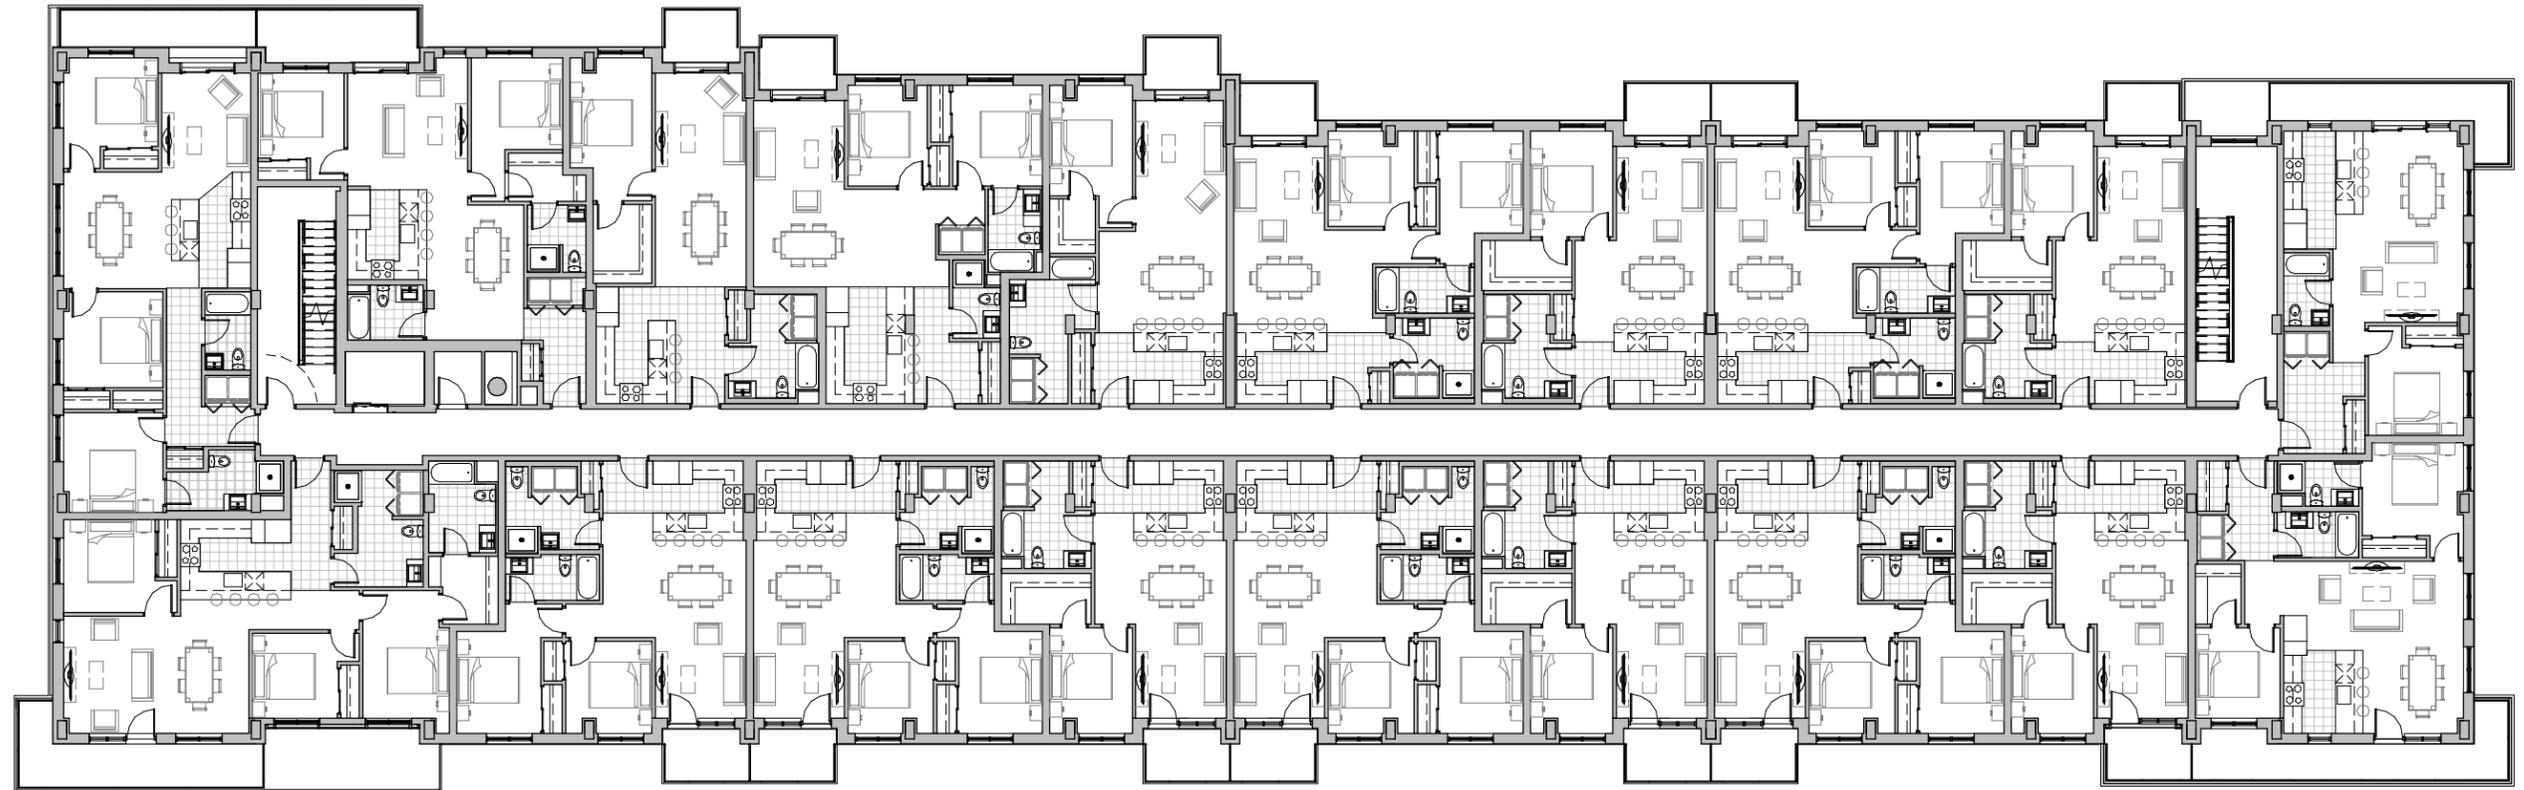

202 À 402 TYPE 5A (5 1/2) 1260 PI ²	204 À 404 TYPE 4A (4 1/2) 896 PI ²	206 À 406 TYPE 4A (4 1/2) 896 PI ²	208 À 408 TYPE 3A (3 1/2) 710 PI ²	210 À 410 TYPE 4A (4 1/2) 896 PI ²	212 À 412 TYPE 3A (3 1/2) 710 PI ²	214 À 414 TYPE 4A (4 1/2) 896 PI ²	216 À 416 TYPE 3A (3 1/2) 710 PI ²	218 À 418 TYPE 4B (4 1/2) 974 PI ²
--	---	---	---	---	---	---	---	---



Les dimensions et superficies sont approximatives, peuvent varier et sujettes à des modifications sans préavis. Le mobilier est illustré à titre indicatif seulement. La superficie brute est calculée en incluant le mur extérieur, la moitié des cloisons mitoyennes et celles du corridor. L'entrepreneur se réserve le droit de faire des modifications suite à des conditions imprévues et des ajustements aux normes de la construction.

Dimensions and surface areas are approximative and subject to modification without warning. Furniture shown is for illustrative purposes only. The gross surface area is calculated by including the external wall, half of the dividing walls and those of the corridor. The contractor reserves the right to undertake modifications following unforeseen conditions and adjustments to construction standards.